


KAMENNÁ a m.č. KLEMENTICE

ÚZEMNÍ PLÁN OBCE

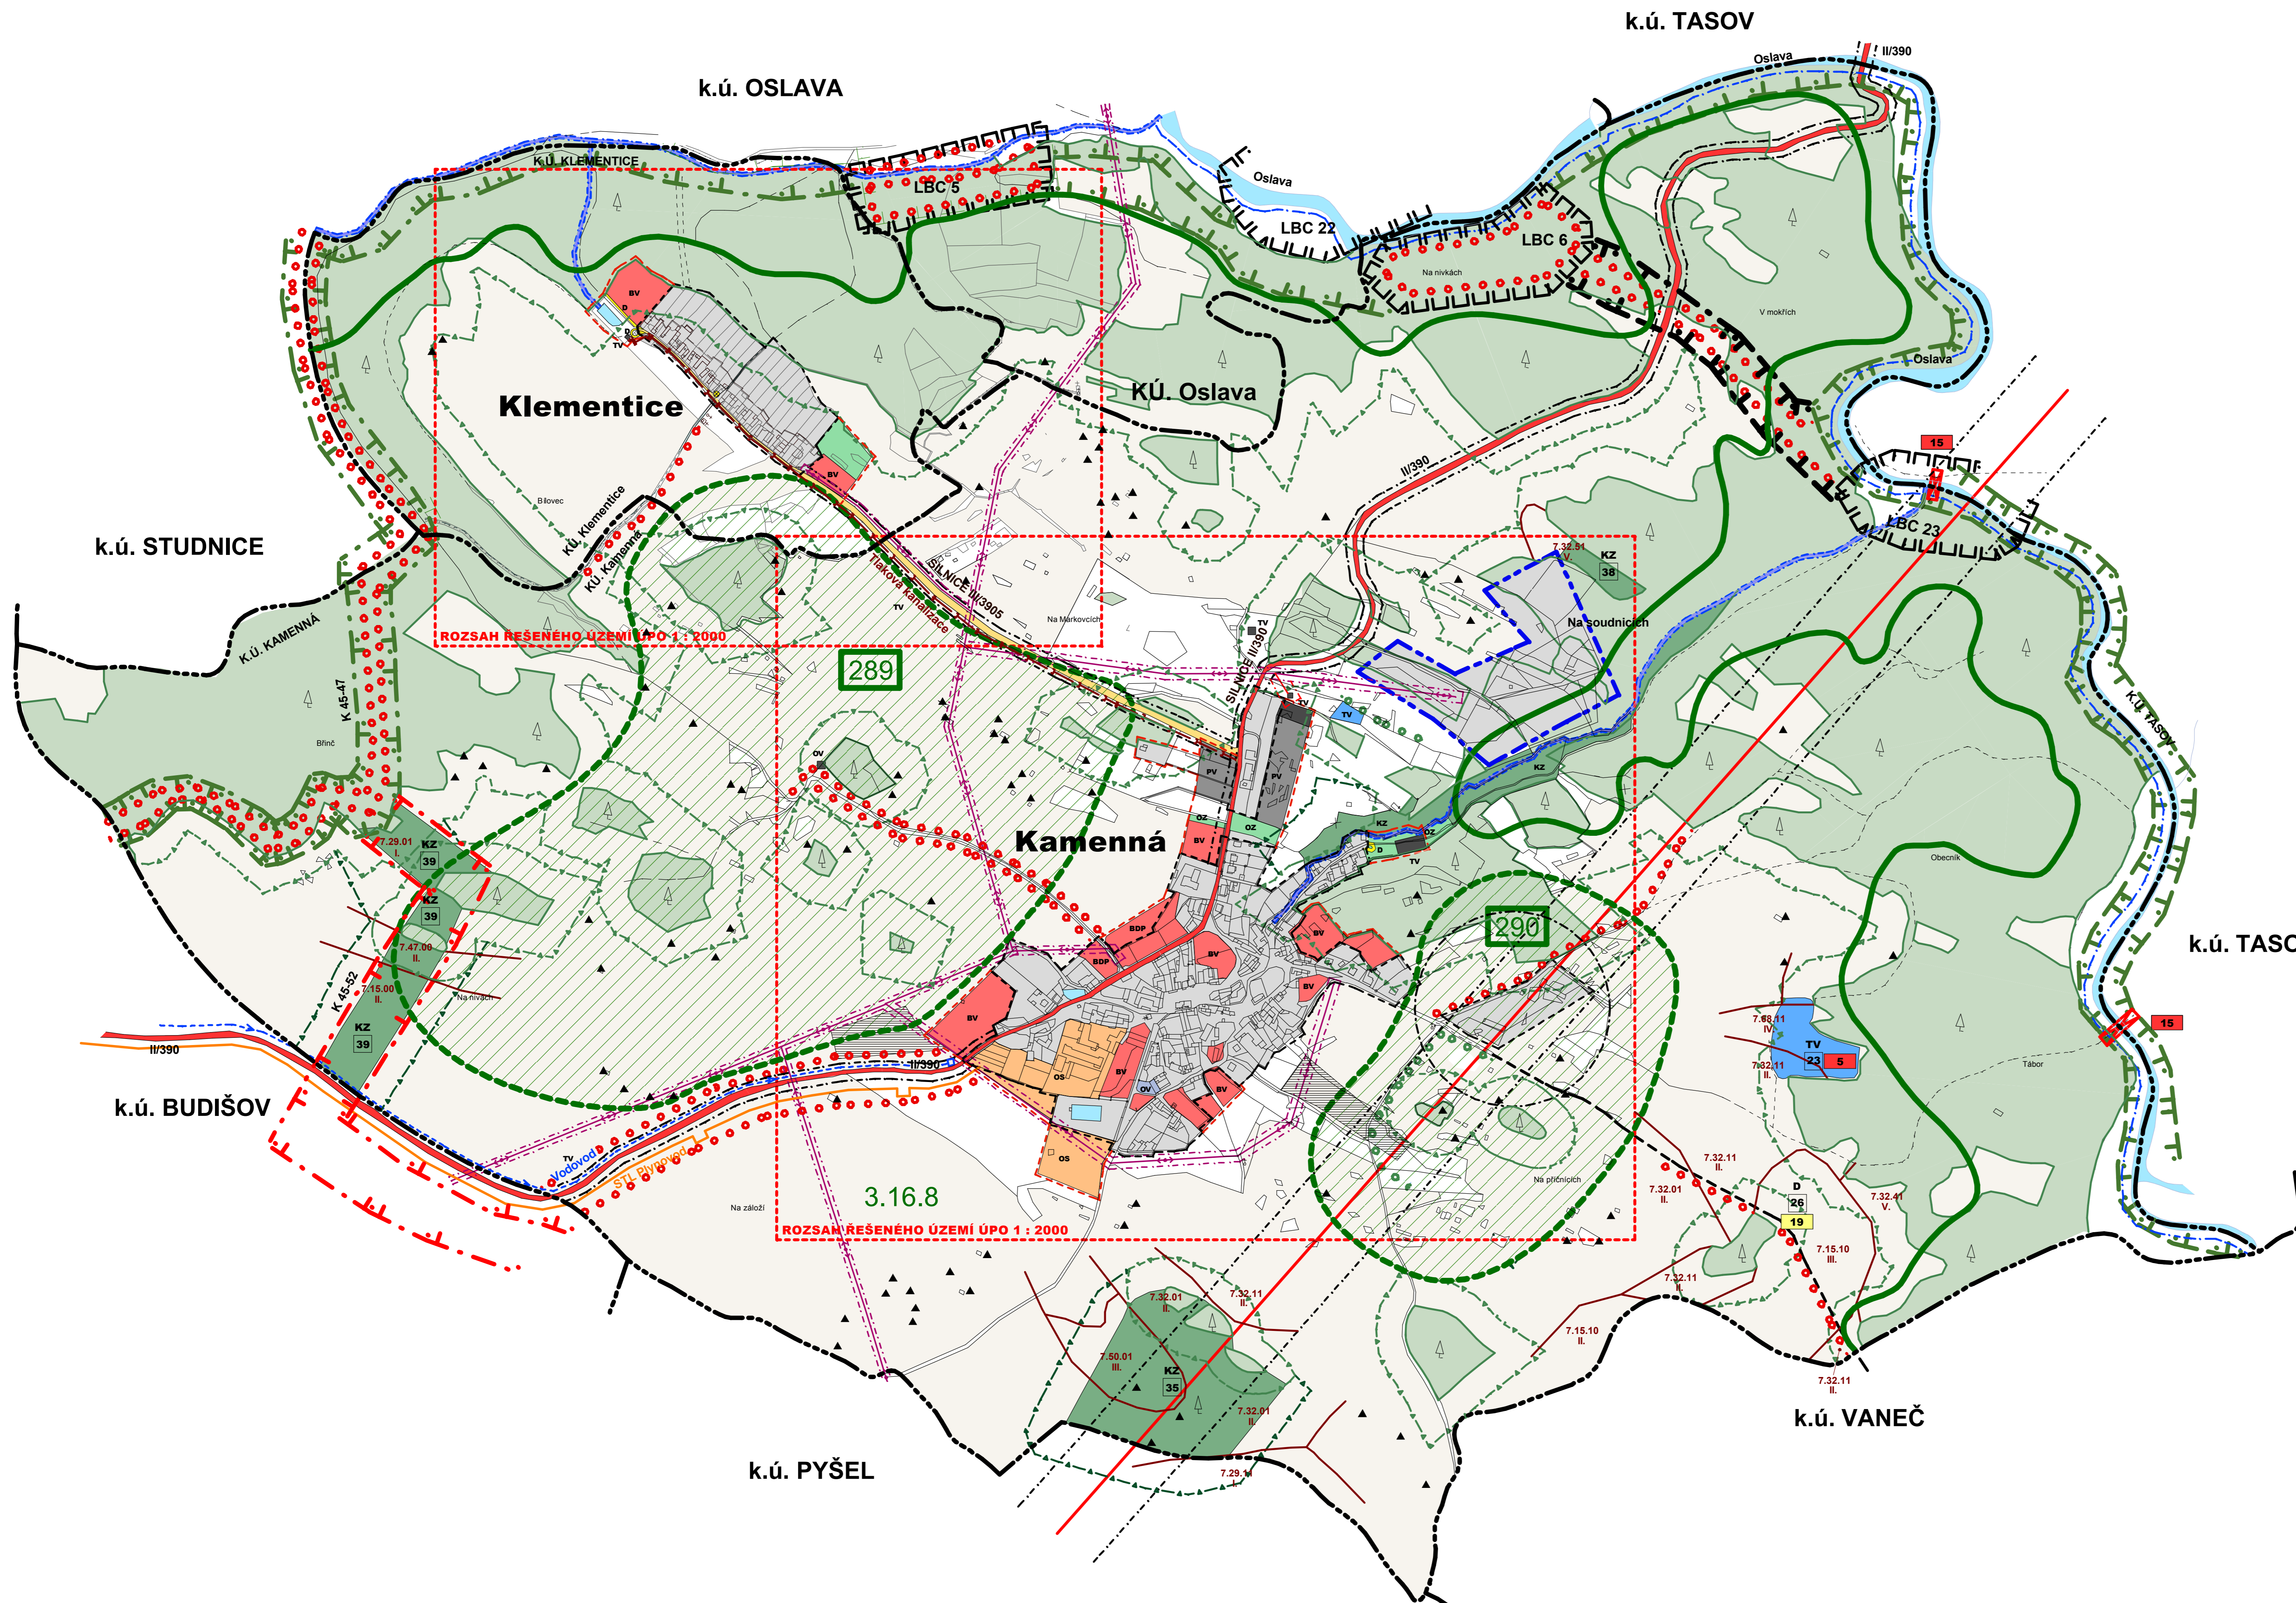

LEGENDA

HRANICE ÚZEMNÍCH JEDNOTEK, SZÚ a ZÚ	HRANICE ŘEŠENÝCH ÚZEMÍ (KATASTRÁLNÍ ÚZEMÍ KAMENNÁ, KLEMENTICE)	BV	ÚZEMÍ OBYTNÉ VENKOVSKÉHO TYPU
HRANICE A PLOCHA SOUČASNÉ ZASTAVĚNÉHO ÚZEMÍ OBCE (SZÚ) / HRANICE ZASTAVĚNÉHO ÚZEMÍ OBCE (ZÚ)		PV	ÚZEMÍ BYDLENÍ A DROBNÉHO PODNIKÁNÍ
FUNKČNÍ VYUŽITÍ PLOCH		ZV	ÚZEMÍ PRŮMYŠLELNÉ VÝROBY
	PLOCHY S OBJEKTY NÍZKOPODLAŽNÍHO BYDLENÍ - RODINNÉ DOMY	OS	ÚZEMÍ ZEMĚLÉSKÉ VÝROBY
	PLOCHY PRO SPORT A REKREACI	OV	PLOCHY ŠKOLY A KOLA VYBAVENÍ
	PLOCHY S OBJEKTY SLUŽEB A OBČANSKÁ VYBAVENOST	TV	PLOCHY TECHNICKÉHO VYBAVENÍ OBCE
	PLOCHY PRO PODNIKATELSKÉ AKTIVITY PRŮM. CHARAKTERU	VZ	PLOCHY VEŘEJNÉ ZELENE
	PLOCHY ZELENÉ VEŘEJNÉ A VYHRAŽENÉ	KZ	PLOCHY KRAJINNÉ ZELENE
	PLOCHY PRO TECHNICKÉ VYBAVENÍ OBCE	OZ	PLOCHY OCHRANÉ ZELENE
		D	PLOCHY DOPRAVNÍ
OCHRANA NEROSTNÝCH SUROVIN			
	DOBÝVACÍ PROSTOR NEROSTNÝCH SUROVIN - LOM		
OCHRANA PŘÍRODY A KRAJINY			
	LES - VKP (žák. č. 11492 Sb.)		
	VODNÍ PLOCHY A TOKY - VKP (žák. č. 11492 Sb.)		
	HRANICE REG.VKP - balvanité ostřívky		
	HRANICE BIOCHORY - generel ÚSES		
	LOKÁLNÍ BIOCENTRUM - generel ÚSES		
	LOKÁLNÍ BIOKORIDOR - generel ÚSES		
	REGIONÁLNÍ BIOKORIDOR - generel ÚSES		
	INTERAKČNÍ PRVKY		
OCHRANA PODZ. A POVRCH. VOD - Zak. 254/2001 - Vodní zákon			
	PROVOZNÍ PÁSMO - řeka OSBLAVA 5m od břehové hranice		
	PROVOZNÍ PÁSMO - ostatní toky 5m od břehové hranice		
OCHRANA LESNÍ (PRŮPFL)			
	OCHRANNÉ PÁSMO LESNÍ 50 m (Lesní zákon)		
	OCHRANNÉ PÁSMO LESNÍ 100 m (Lesní zákon)		
TECHNICKÁ INFRASTRUKTURA A JEJÍ OCHRANA			
	OCHRANNÉ PÁSMO NADZEMNÍHO VEDENÍ VN 22kV - 10 (7) m		
	OCHRANNÉ PÁSMO SILNICE II. A III. TŘÍDY - 15m		
	OCHRANNÉ PÁSMO STŘEDOTLAKÉHO PLYNOVODOU MIMO ZASTAVĚNÉ ÚZEMÍ SÍLA 4m - Zak. č. 458/2000 Sb. (ENERGETICKÝ ZÁKON)		
	OCHRANNÉ PÁSMO ZÁSOBVACÍHO ŘÁDU VODOVODU 1,5m - Zak. č. 274/2001 Sb.		
	OCHRANNÉ PÁSMO KANALIZACE 1,5m (SÍLA 300mm, 2. úroveň 500mm) - Zak. č. 274/2001 Sb.		
	RADIOVÉLEKTR. TRASY vč. polárního paprsku 150m		
	NEZASTAVITELNÉ PLOCHY MELIORACÍ		
	ÚČELOVÉ KOMUNIKACE, POJÍZ. A LESNÍ CESTY		
	PĚŠÍ A CYKLISTICKÉ LAVKY		
	BALVANOVITÉ OSTŘÍVKY		

PRVKY NAVRŽENÉ MIMO ZOBRAZENOU GRAFICKOU ČÁST ÚPO 1 : 2000

VEREJNÉ PROSPĚŠNÉ STAVBY A OPATŘENÍ

5	PLOCHA PRO REALIZACI VODNÍ PLOCHY - POLDR. SOUČASNÉ JAKO KRAJINOTVORNÝ PRVEK
15	VÝSTAVBA PŘEMOŠTĚNÍ ŘEKY OSBLAVY
19	PLOCHY PRO VÝSTAVBU ÚČELOVÉ KOMUNIKACE

OZNAČENÍ LOKALIT

23	PLOCHA PRO REALIZACI VODNÍ PLOCHY - POLDR. SOUČASNÉ JAKO KRAJINOTVORNÝ PRVEK
26	PLOCHA PRO VÝSTAVBU ÚČELOVÉ KOMUNIKACE
34 - 36	PLOCHA PRO REALIZACI KRAJINNÉ ZELENE

SCHVALOVACÍ DOLOŽKA		
Schvalující orgán	Zastupitelstvo obce Kamenná	
Datum schválení	7.prosince 2006	
Podpiszasedání obecního zastupitelstva	
Jméno a příjmení	Stanislav Rouš	Lubomír Novotný
Funkce	starosta	místostarosta
Pořizovatel	MěÚ Třebíč	
Podpis	odbor rozvoje a územního plánování	
Jméno a příjmení	Jaromír Nechvátal	
Funkce	vedoucí odboru	
Nadřízený orgán územního plánování	Krajský úřad kraje Vysočina	
Datum a č.j. stanoviska nadřízeného orgánu	odbor územního plánování a stavebního řádu	
Zpracovatel	4.prosince 2006	
Podpis	KUJJI 83706/2006 OUP Sp.zn. OUP 703/2006 Pr/2	
Jméno a příjmení	DISprojekt s.r.o., Třebíč	
Funkce	Ing.arch. Milan Grygar	
	autorizovaný architekt	

HLAVNÍ VÝKRES

č.vykr. **1**

č.pap. **1**

POŘIZOVATEL MěÚ Třebíč, odbor rozvoje a územního plánování
ORGÁN ÚP Obec Kamenná
ZPRACOVATEL DISprojekt s.r.o., Třebíč
 Ing.arch. Milan Grygar a kol.

TŘEBÍČ 12/2006 **MĚŘ. 1 : 5000**